
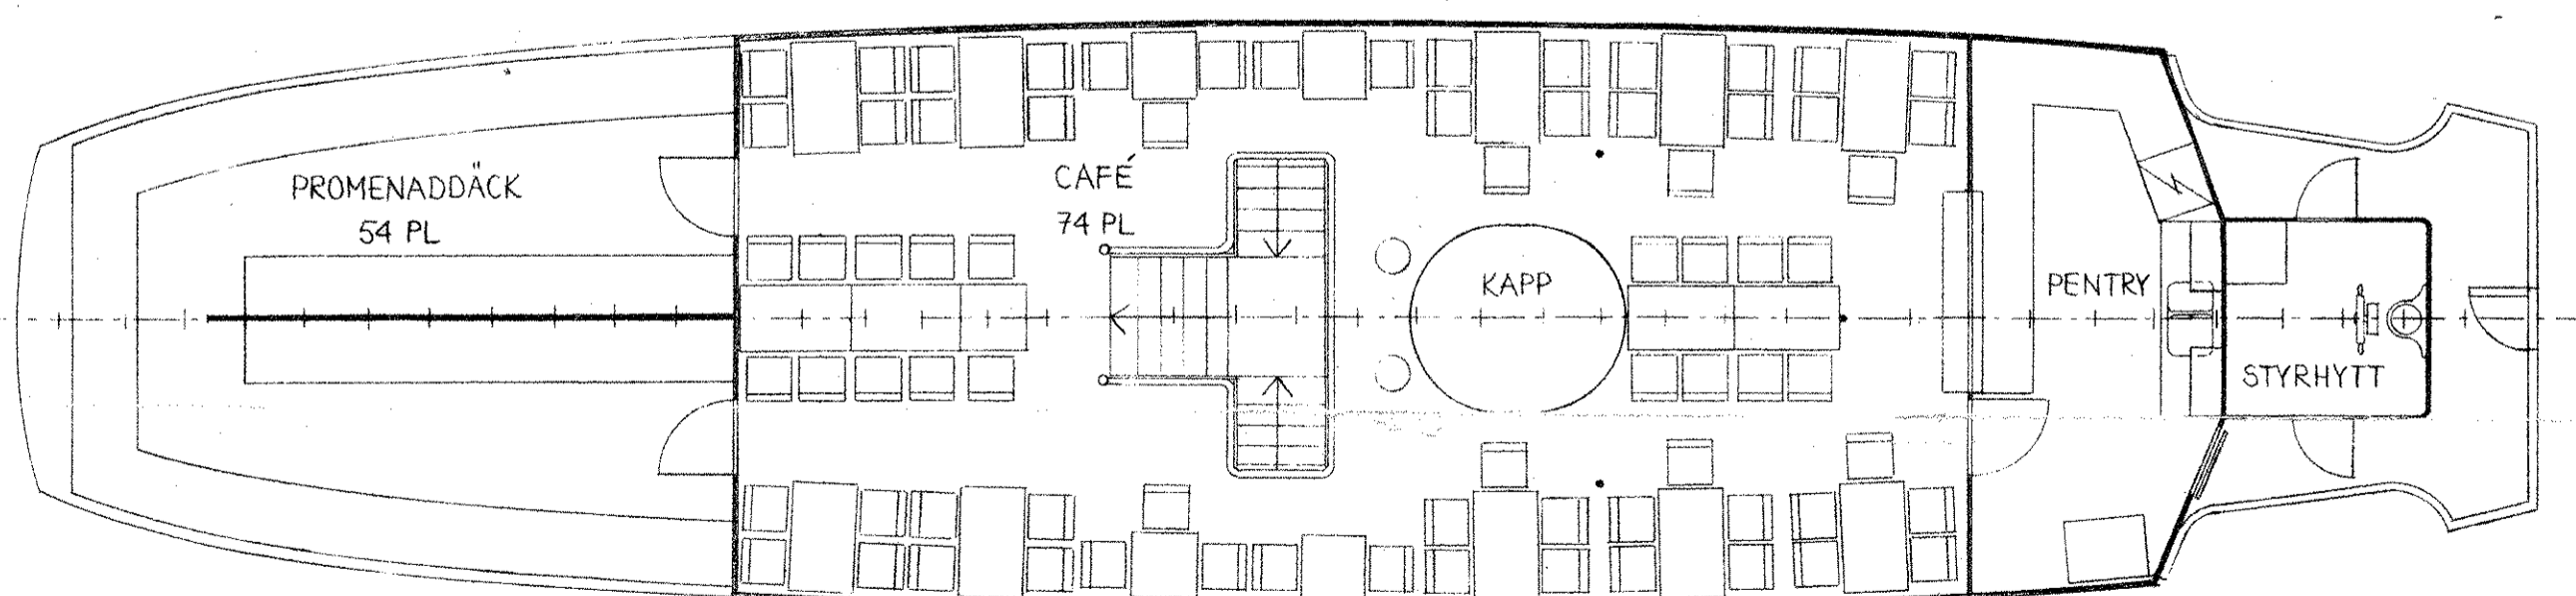
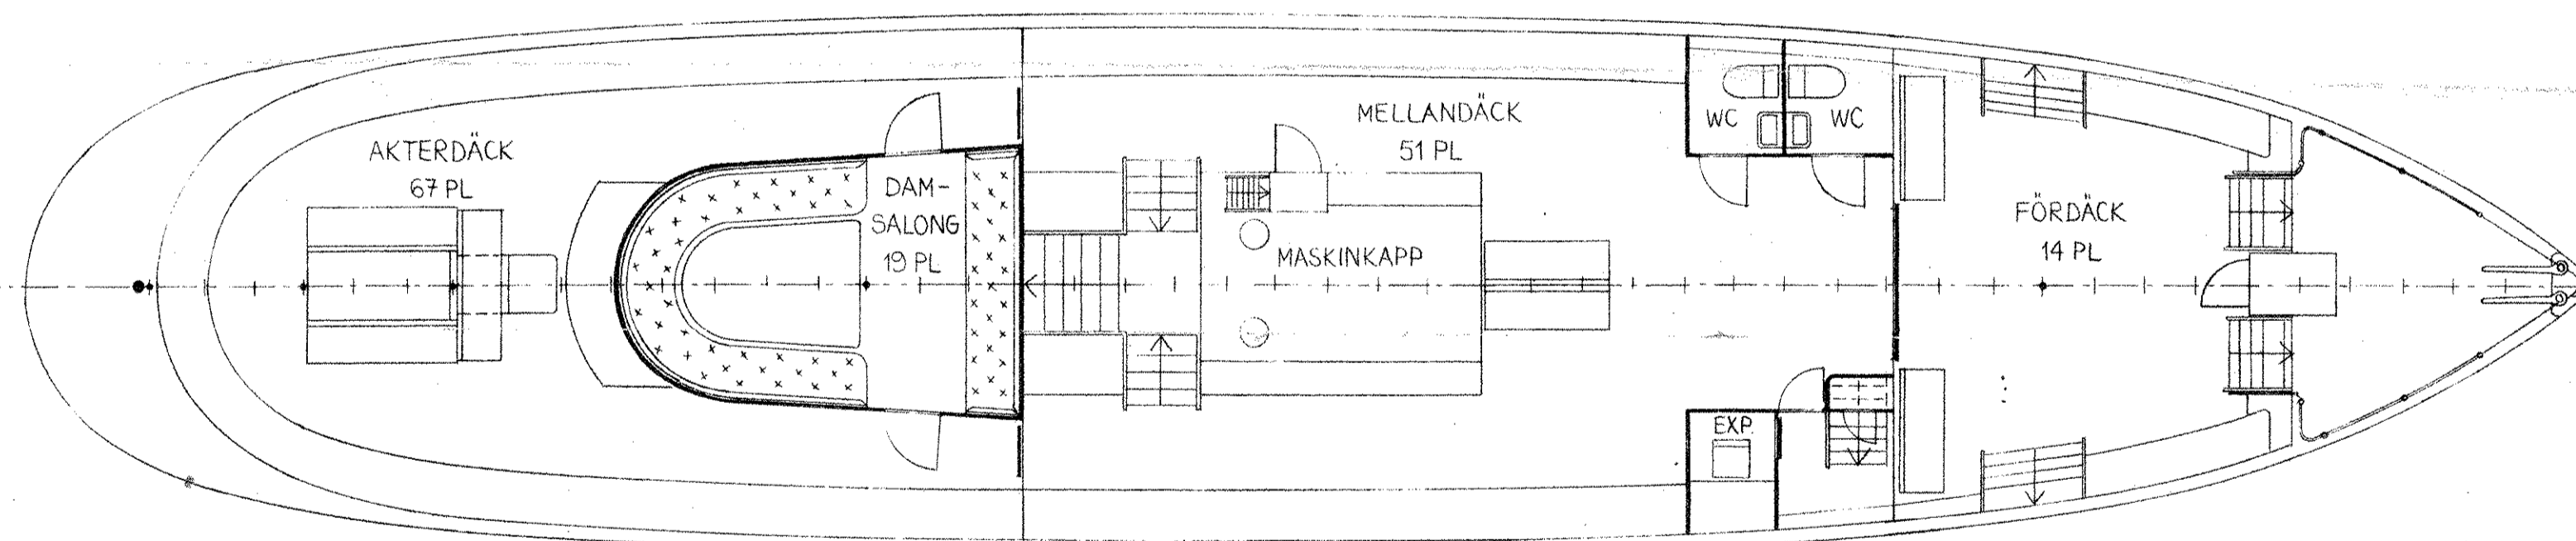


1 0 1 2 3 4 5 6 7 8 9 10 m
 0 5 10 15 20 25 30 ENG FOT

SKALA 1:75

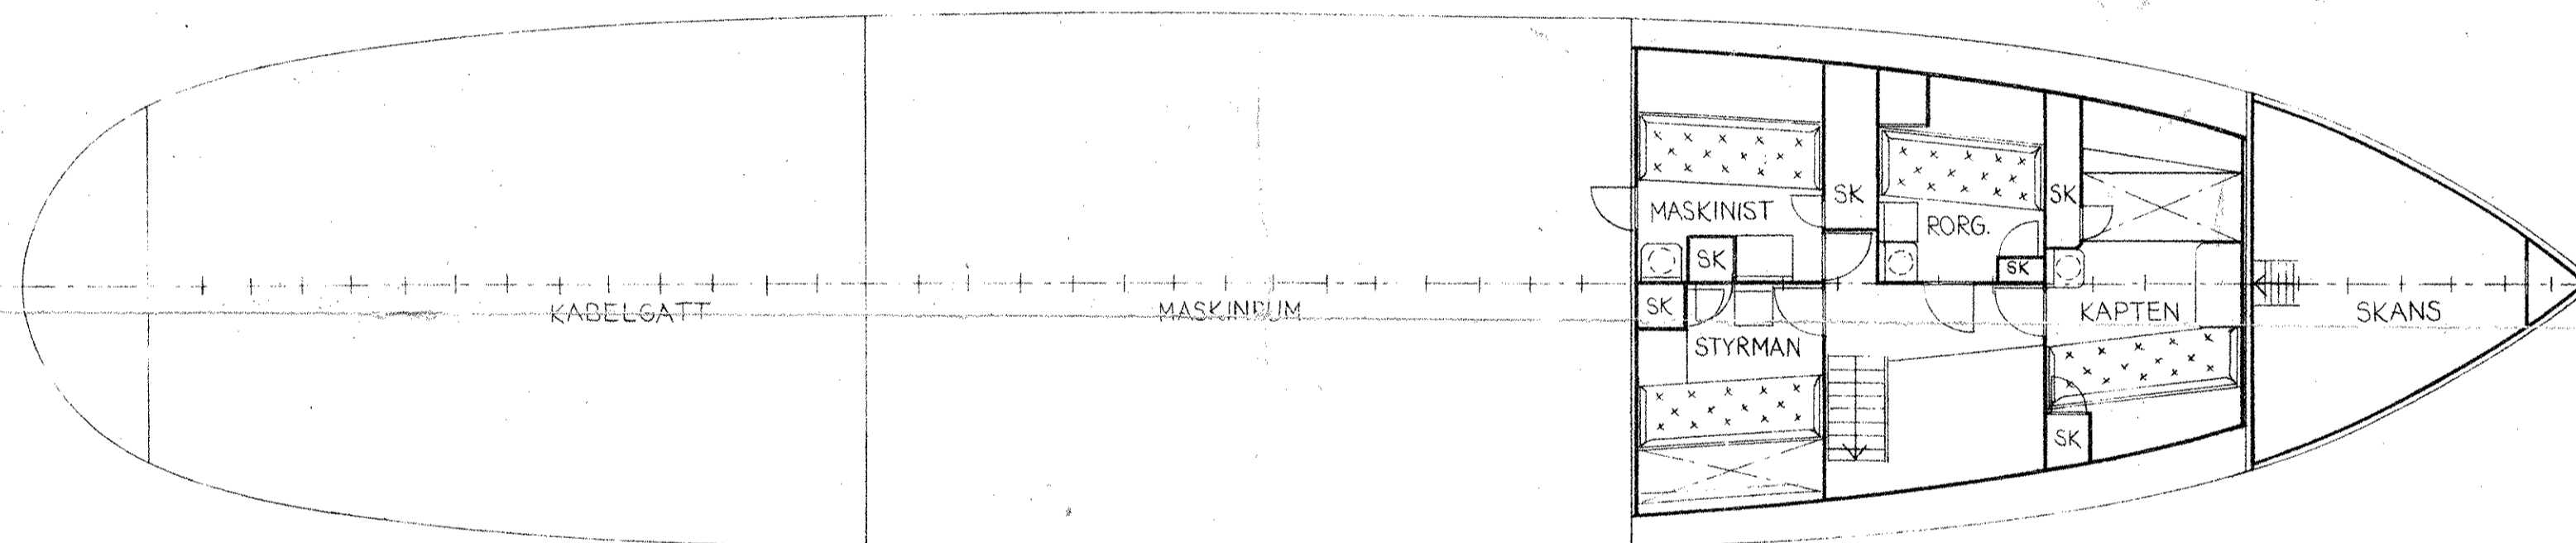

M/S STYRSÖ

BYGGD VID ERIKSBERGS MEK VERKSTAD 1907 (NR 133)

LÄNGD ÖVER ALLT	30,91 m
STÖRSTA BREDD PÅ SPANT	6,45 m
MALLAT DJUP	2,44 m
DJUPGÅENDE AKTER	2,33 m
HUVUDMOTOR B&W ALPHA 406 FLO	360 HK VID 375 RPM
SITTPLATSER I SALONG	144 ST
" PÅ DÄCK	135 ST
ANTAL PASSAGERARE	212/267 ST

RITAD I JAN 1979 *Louise Söderberg*
 CAFÉ OCH PENTRY REV JAN 1984 *el*